

Budapest Főváros XI. kerületi Újbudai Önkormányzat

Budapest

Bocskai út 39-41.

1113

Tárgy: Budapest XI. kerület, Közműkiváltások tervezését megelőző közműfeltárásokhoz és bemérésekhez tulajdonosi és kezelői hozzájárulási kérelem

Tisztelt Önkormányzat!

Cégünk a V-Híd Zrt. megbízása alapján közműkiváltások tervezéséhez kapcsolódóan végez előzetes nyíltárkos közműfeltárási és geodéziai bemérési munkákat. A feltárási helyszínek közül az alábbi földrészletek érintettek:

- 3506/1 hrsz. Karolina út - járda, zöldfelület
- 3506/2 hrsz. Bartók Béla út - aszfaltburkolat
- 3651 hrsz. Sárbogárdi út - zöldfelület
- 4325/3 hrsz. Fehérvári út - járda, zöldfelület
- 3795 hrsz. Fehérvári út - járda, zöldfelület
- 4042/91 hrsz. Dombóvári út – zöldfelület
- 4148 hrsz. Budafoki út - járda

Mellékelten küldjük a tervezett feltárások helyszínrajzait M=1:500 méretarányban.

Kérjük, hogy a mellékelt tervdokumentáció alapján **tulajdonosi** és **kezelői** hozzájárulásukat szíveskedjenek részünkre kiadni a közműfeltárások munkakezdési engedélykérelmének előfeltételeként.

Cégünk részéről kapcsolattartó: Szabó Gábor (szabo.gabor@vetra.hu, tel.: +36 20 438 4586)

Budapest, 2023.05.11


Köszönettel:




Csombok Imre
ügyvezető
VETRA Mélyépítő Kft.


Mellékletek:

- I.1 Bartók Béla út – Karolina út feltárási helyszínrajz
- I.2 Sárbogárdi út – Fejér Lipót u. feltárási helyszínrajz
- I.3 Sárbogárdi út – Mohai u. feltárási helyszínrajz
- I.4 Fehérvári út – Dombóvári út feltárási helyszínrajz
- I.5 Dombóvári út – Nádorliget u. feltárási helyszínrajz
- I.6 Budafoki út – Dombóvári út feltárási helyszínrajz
- I.7 Dombóvári út – Völgycsillat u. feltárási helyszínrajz

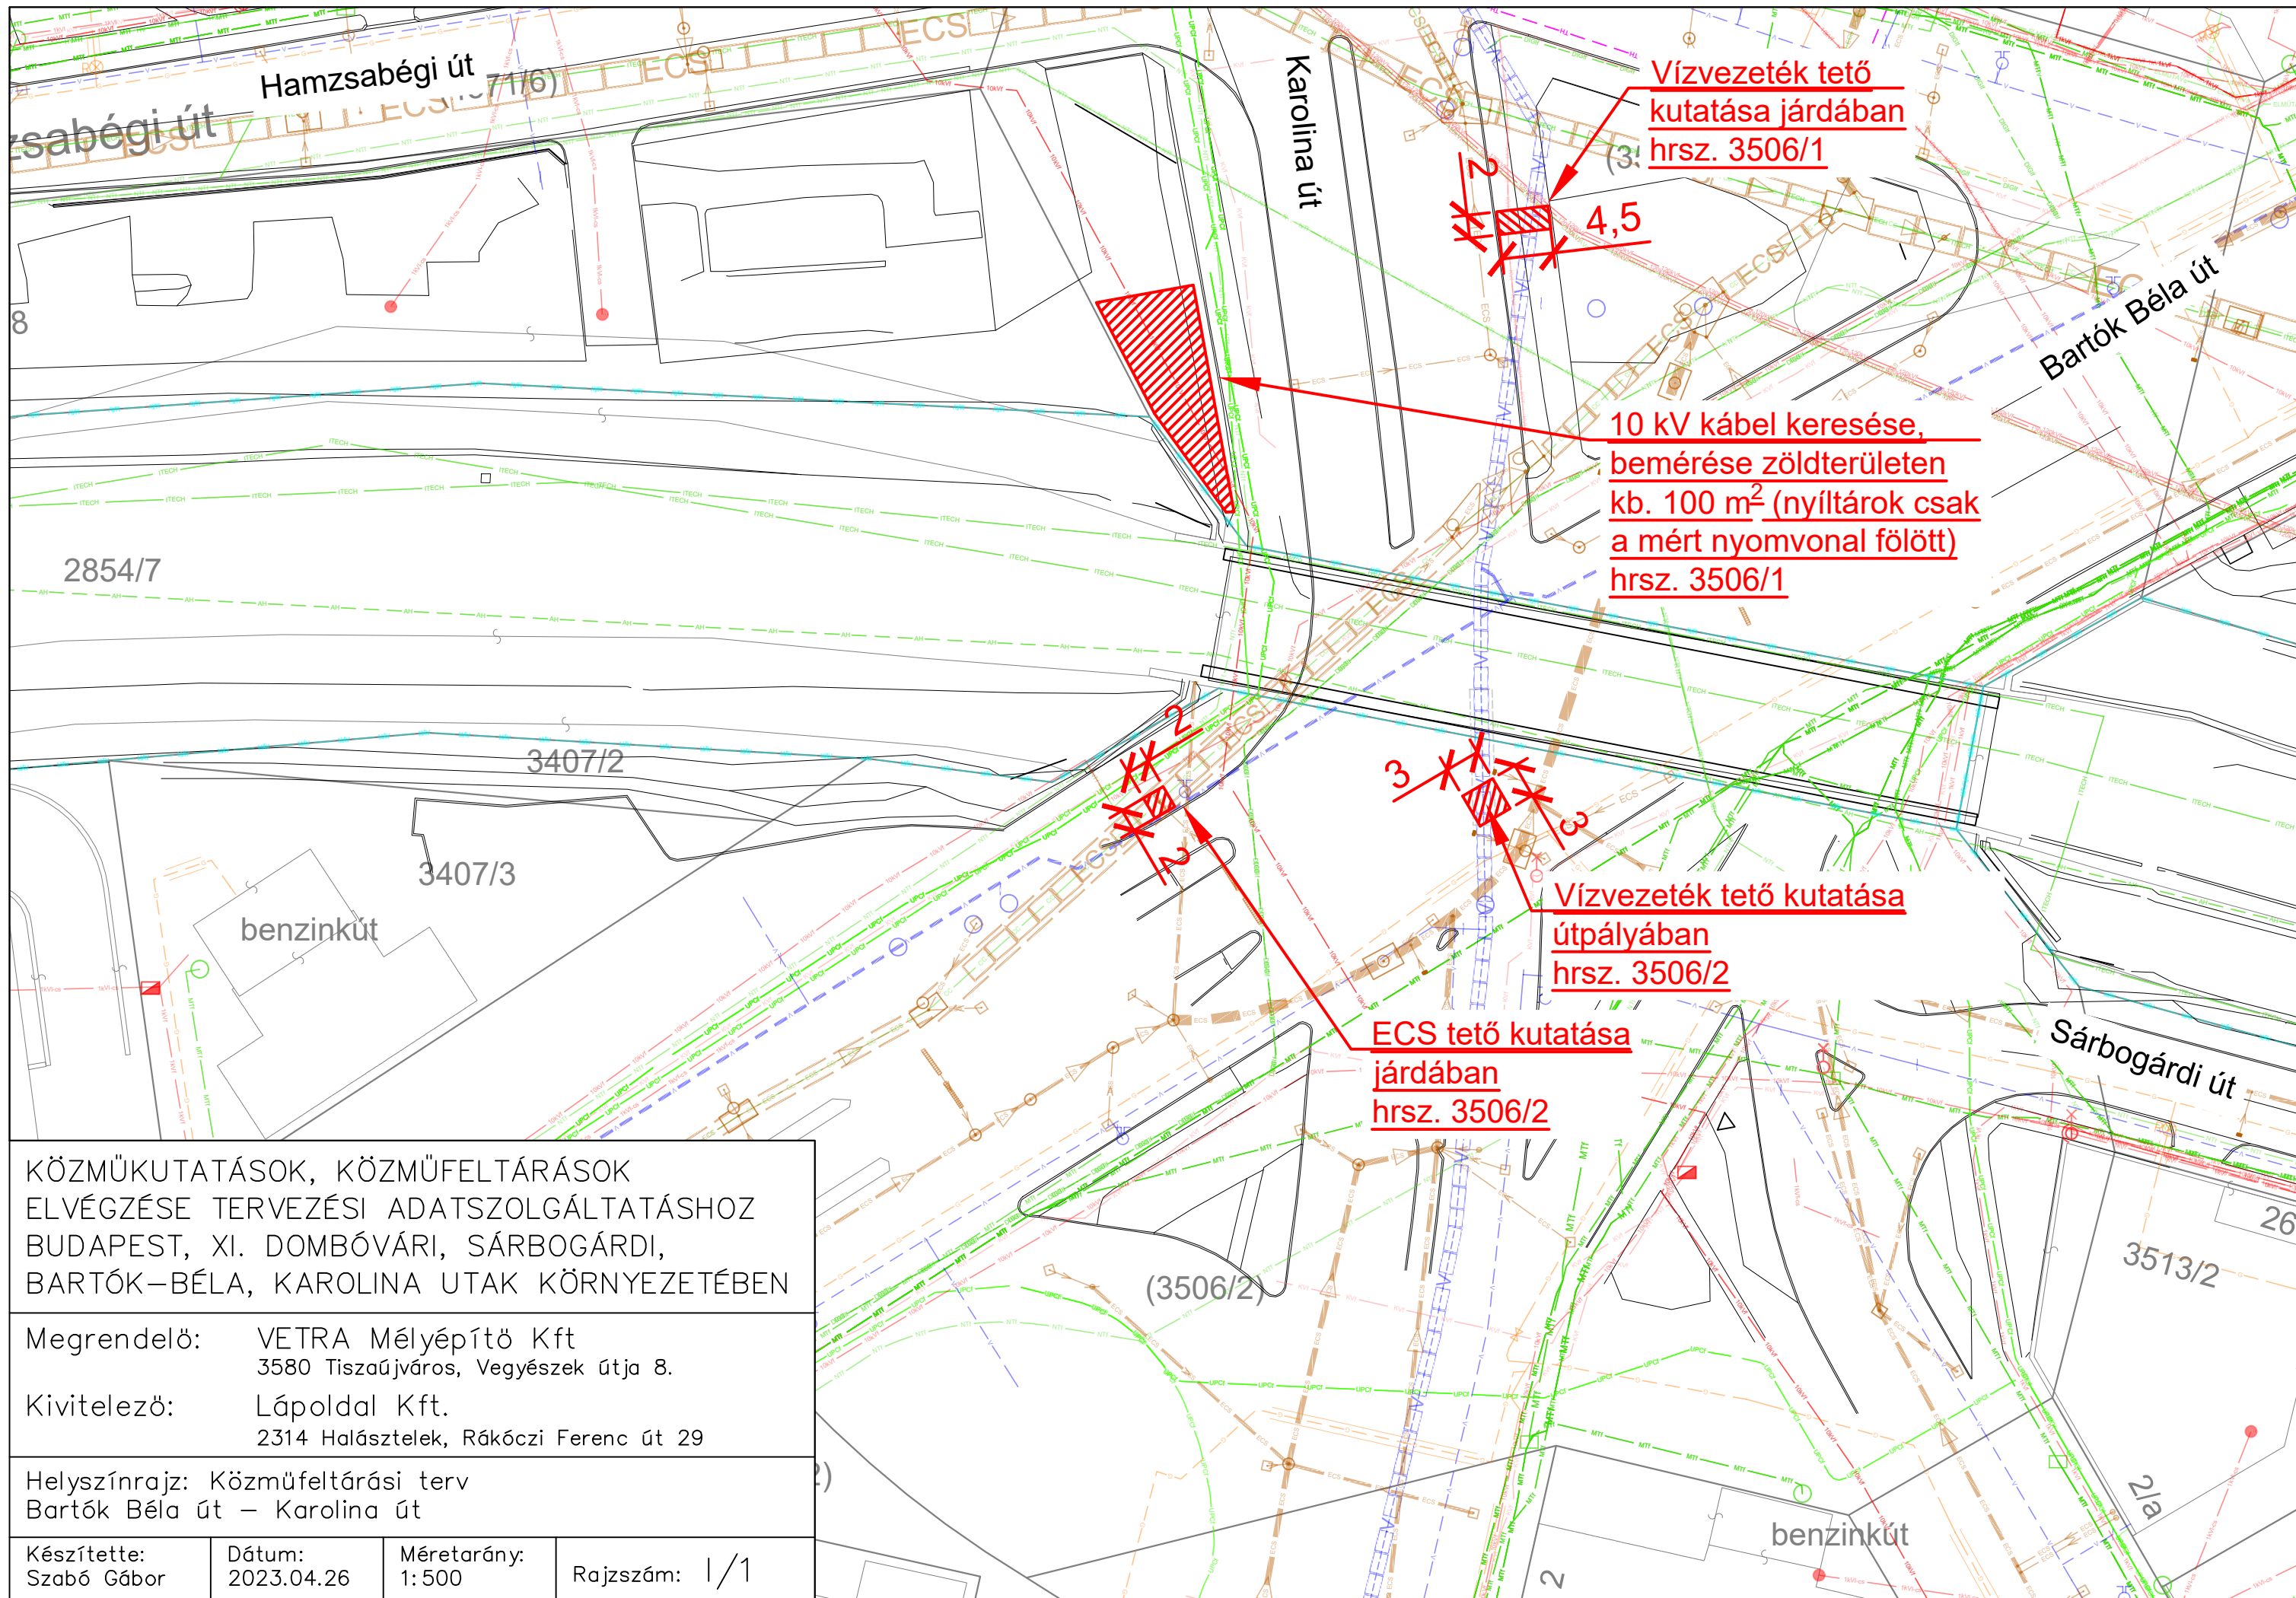

KÖZMŰKUTATÁSOK, KÖZMŰFELTÁRÁSOK ELVÉGZÉSE TERVEZÉSI ADATSZOLGÁLTATÁSHOZ BUDAPEST, XI. DOMBÓVÁRI, SÁRBOGÁRDI, BARTÓK-BÉLA, KAROLINA UTAK KÖRNYEZETÉBEN			
Megrendelő: VETRA Mélyépítő Kft 3580 Tiszaújváros, Vegyészek útja 8.			
Kivitelező: Lápoldal Kft. 2314 Halásztelek, Rákóczi Ferenc út 29			
Helyszínrajz: Közműfeltárási terv Bartók Béla út – Karolina út			
Készítette: Szabó Gábor	Dátum: 2023.04.26	Méretarány: 1: 500	Rajzsám: 1/1

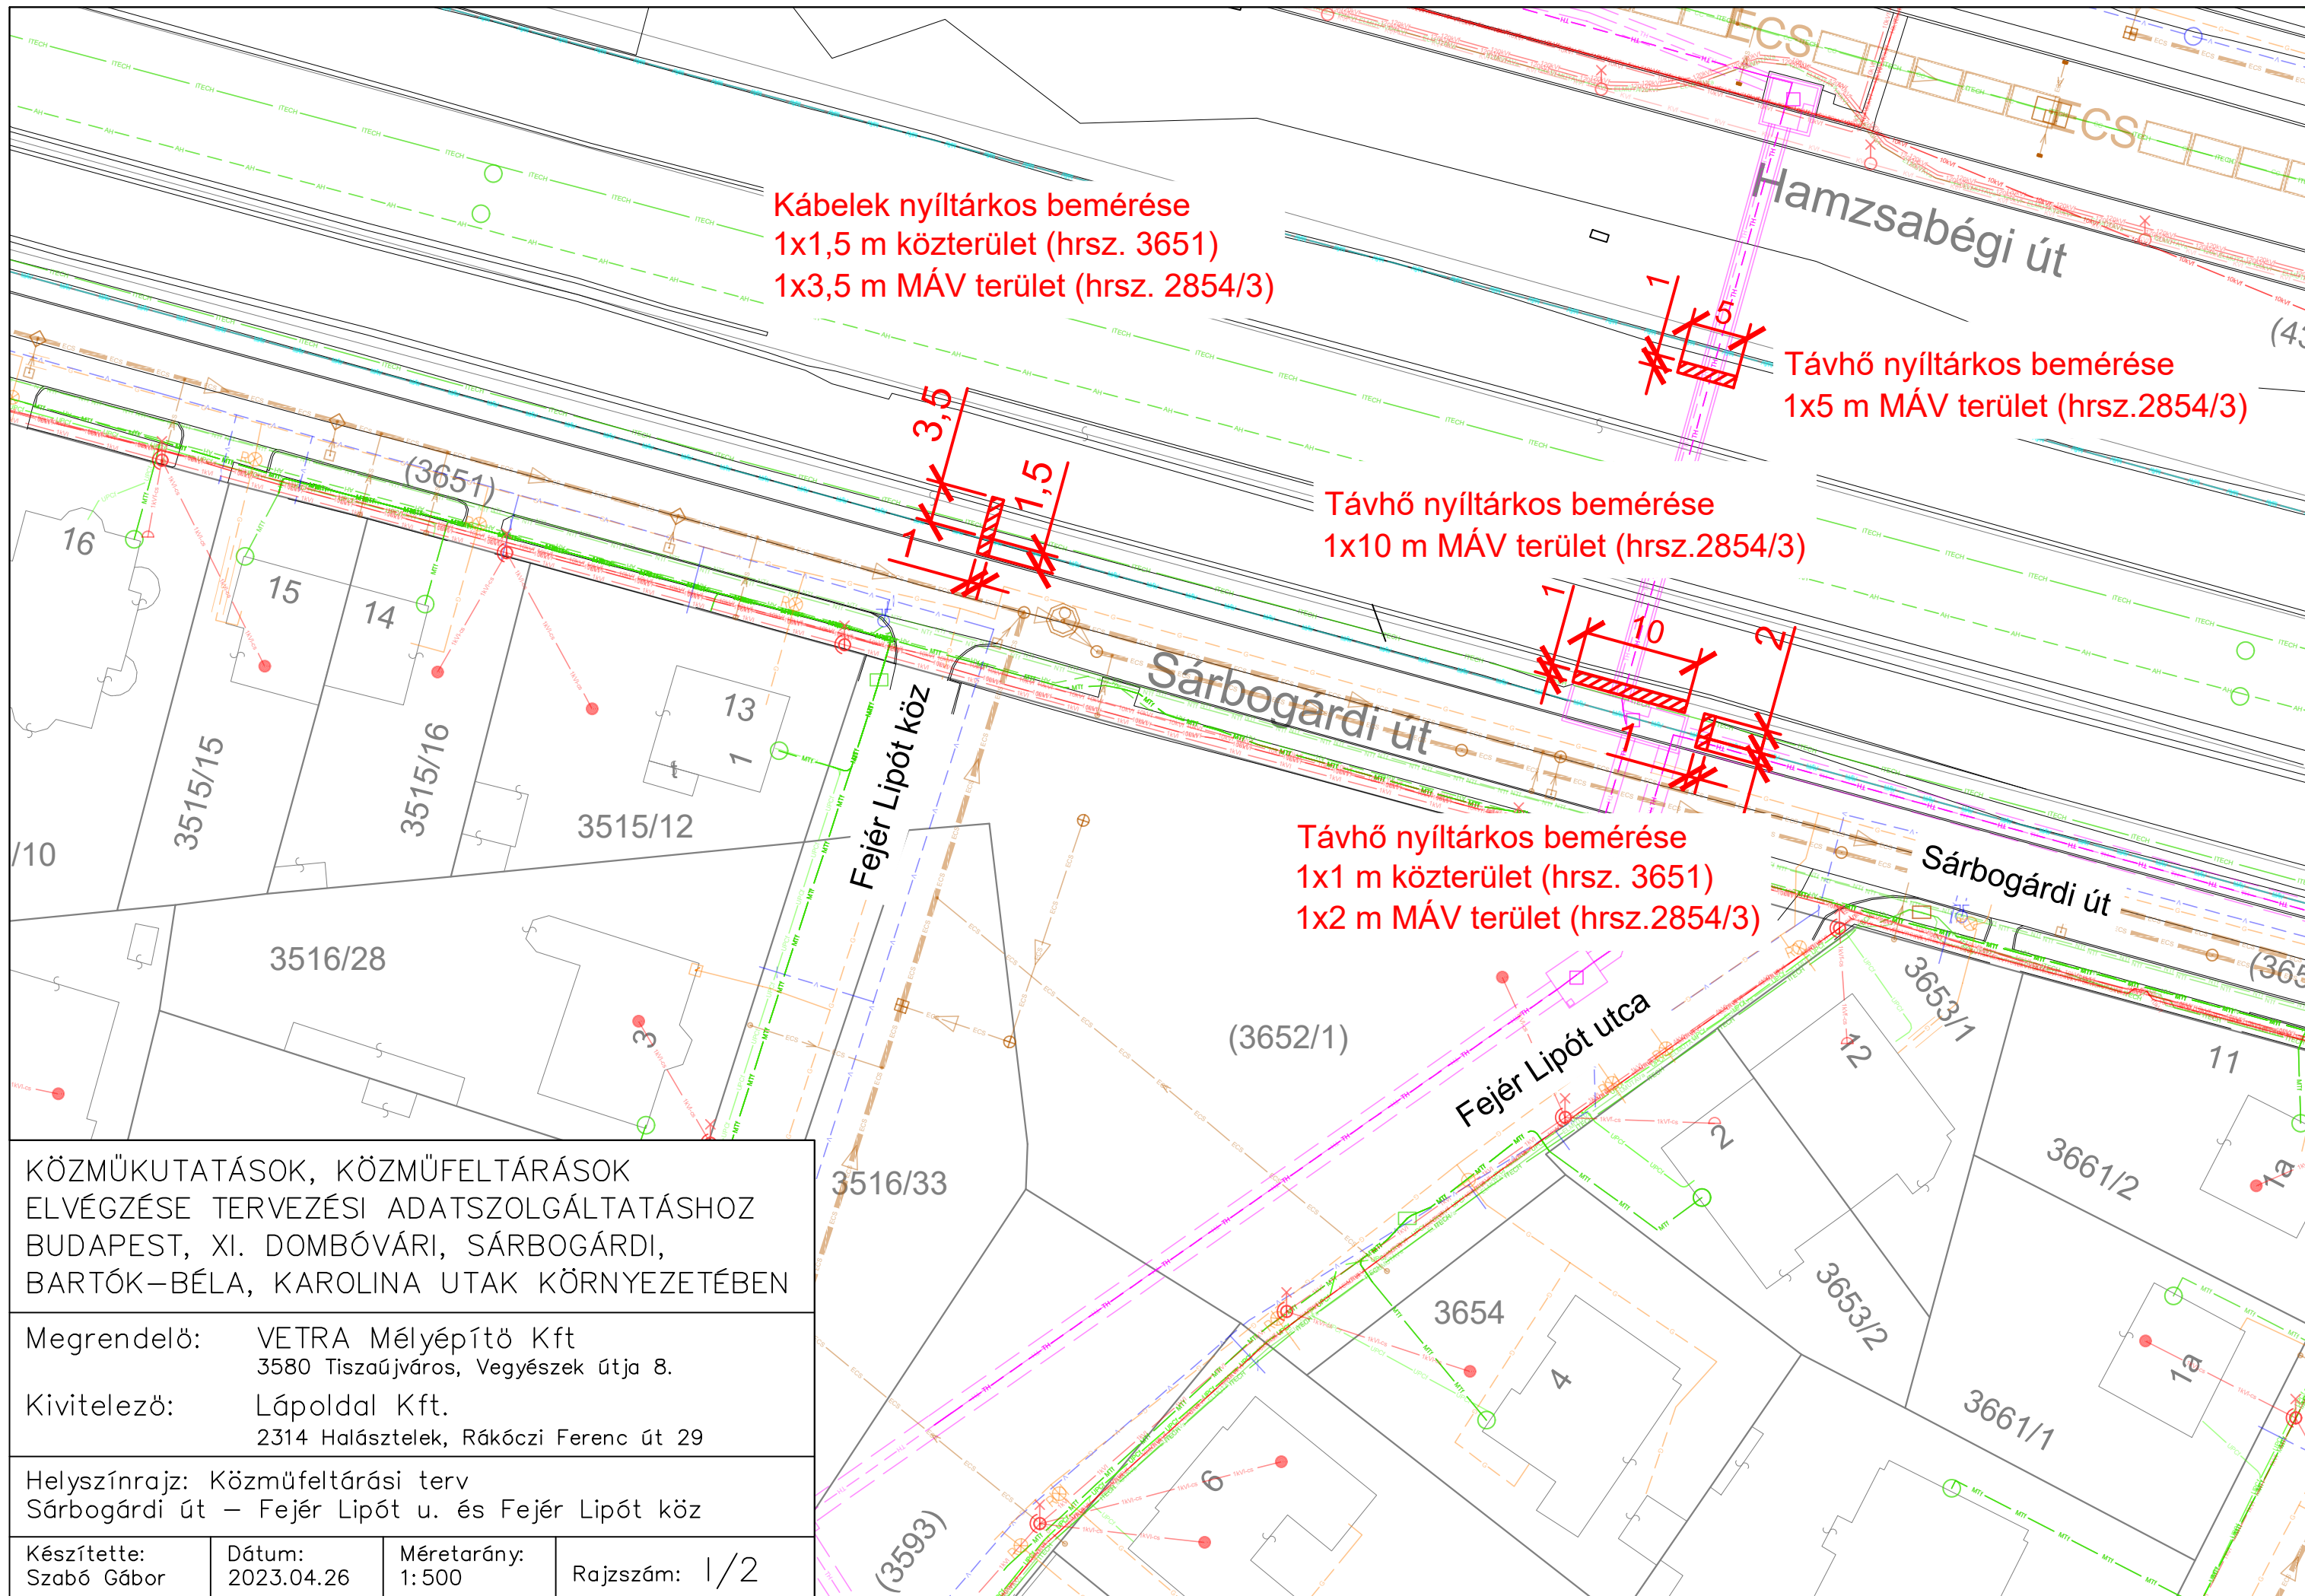

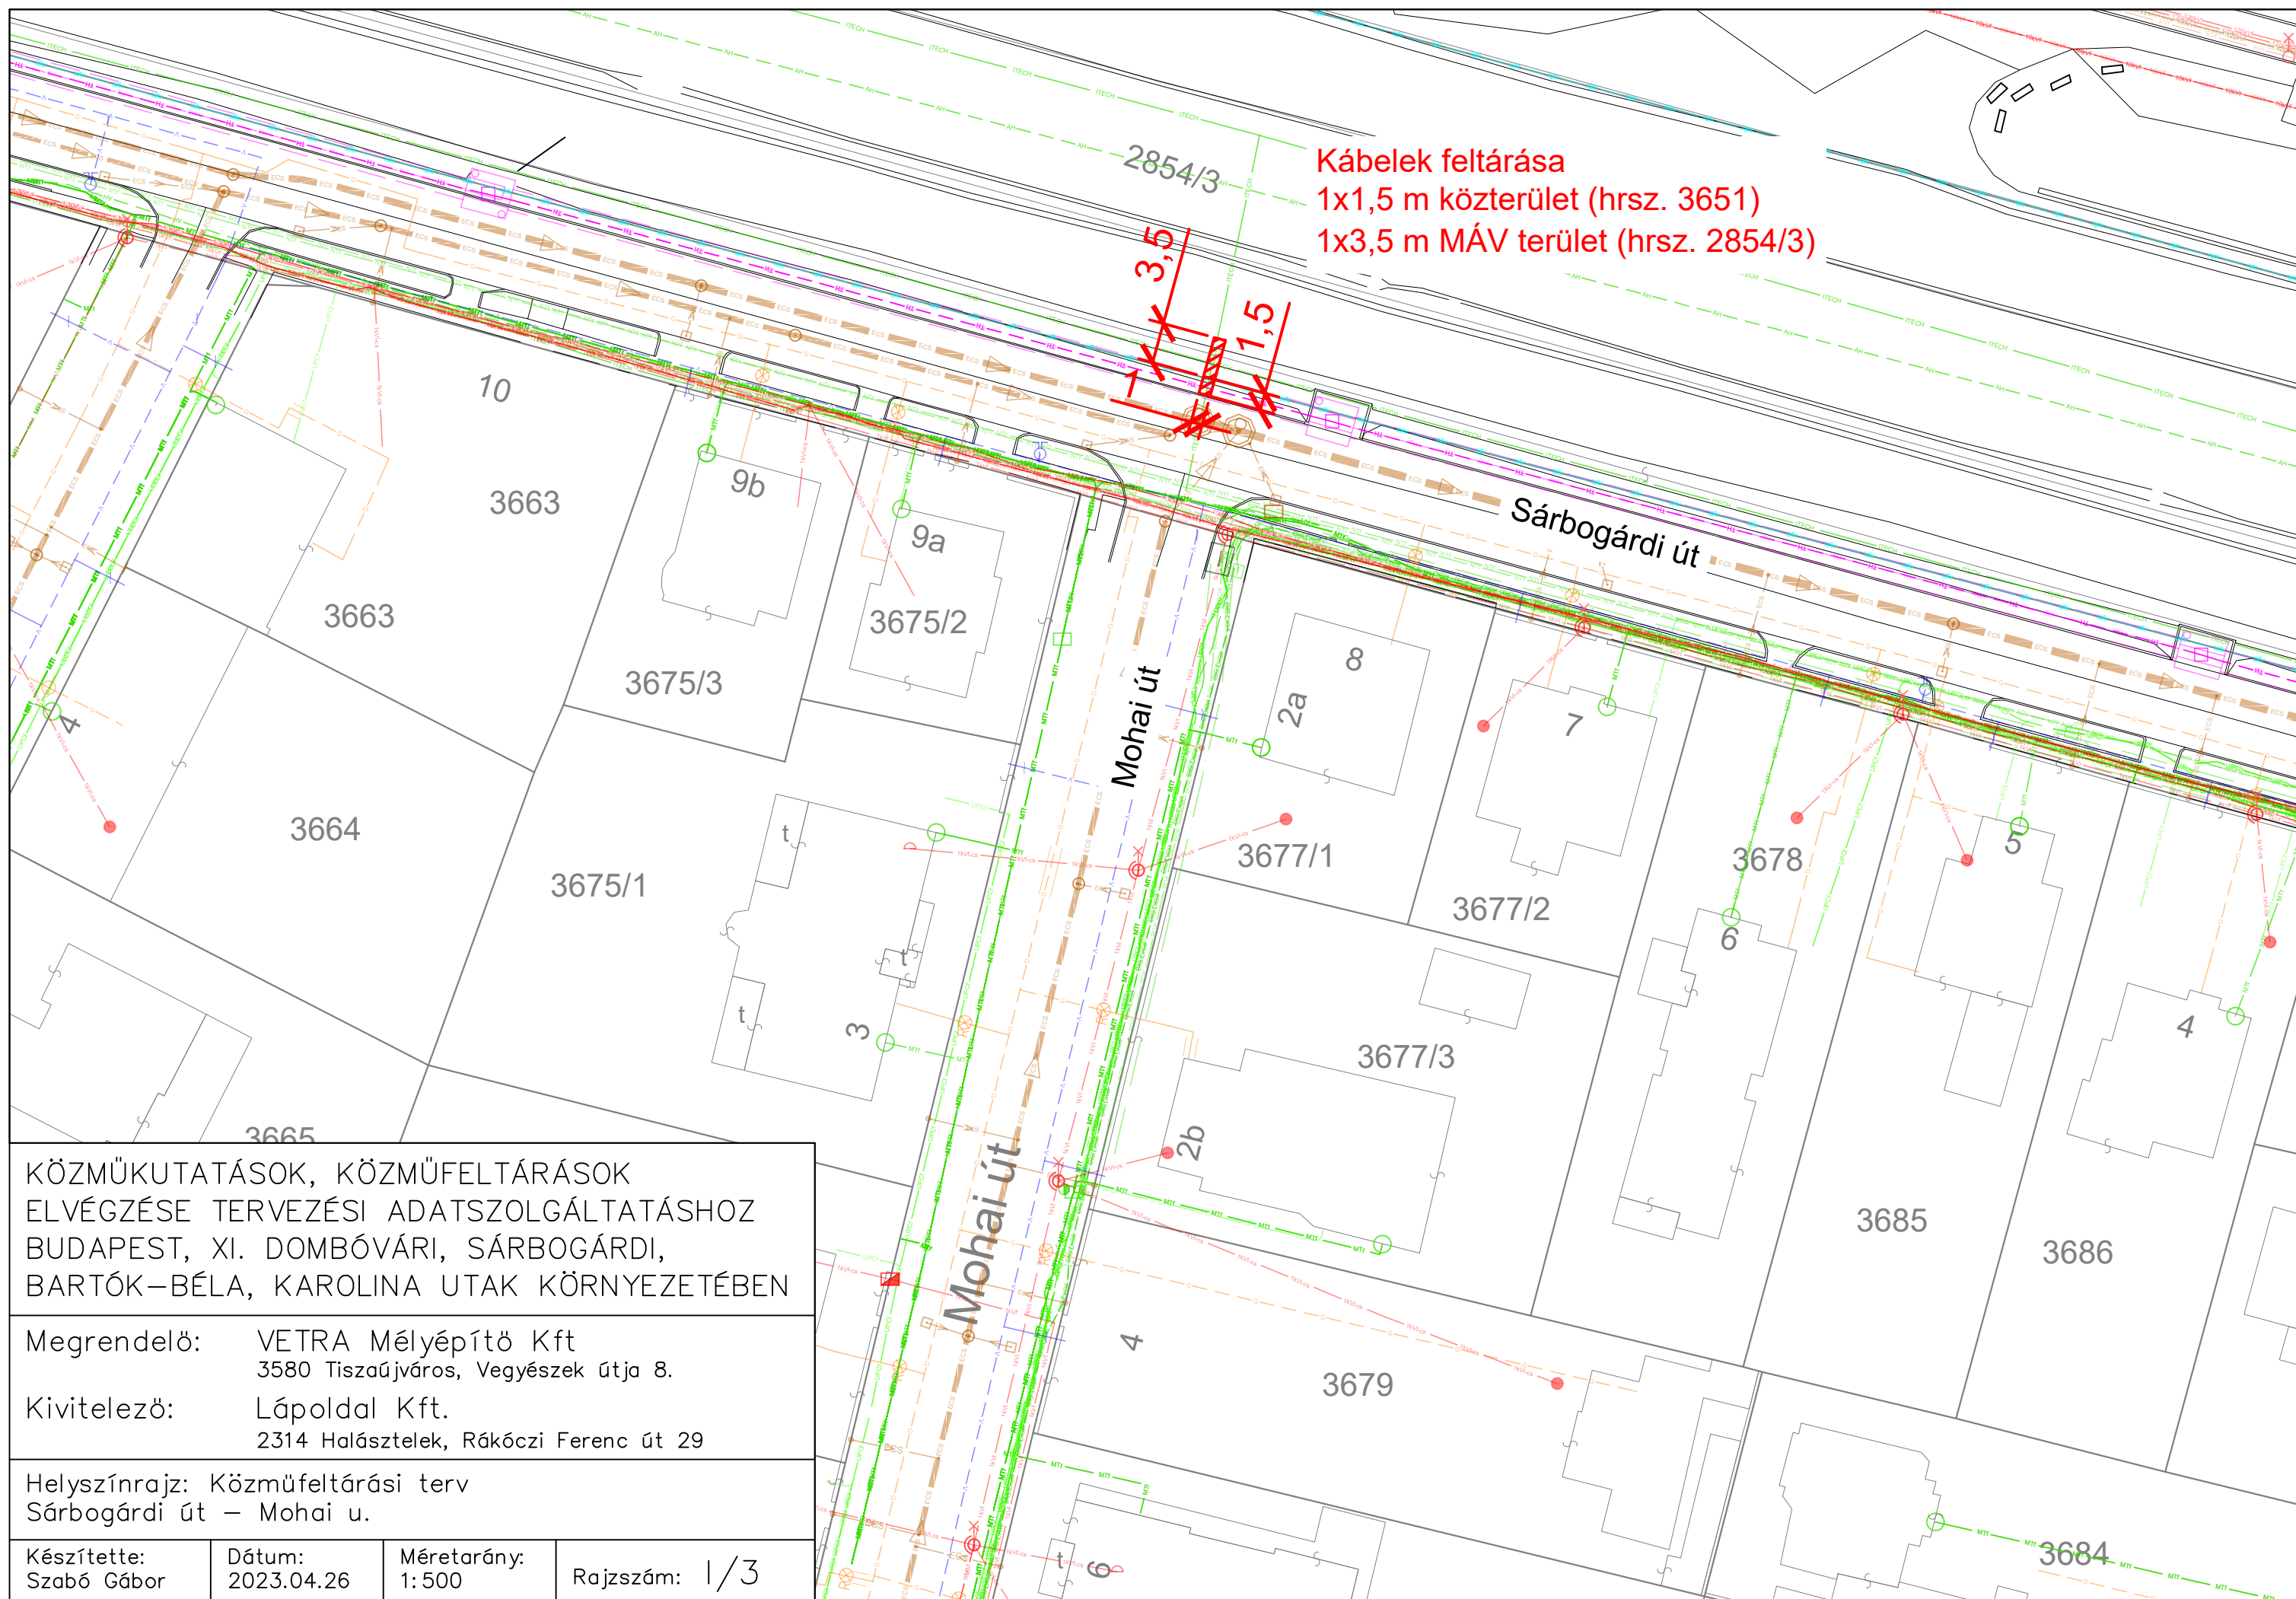


KÖZMŰKUTATÁSOK, KÖZMŰFELTÁRÁSOK
ELVÉGZÉSE TERVEZÉSI ADATSZOLGÁLTATÁSHOZ
BUDAPEST, XI. DOMBÓVÁRI, SÁRBOGÁRDI,
BARTÓK-BÉLA, KAROLINA UTAK KÖRNYEZETÉBEN


Megrendelő: VETRA Mélyépítő Kft
3580 Tiszaújváros, Vegyészek útja 8.

Kivitelező: Lápoldal Kft.
2314 Halásztelek, Rákóczi Ferenc út 29

Helyszínrajz: Közműfeltárási terv
Sárbogárdi út – Mohai u.

Készítette: Szabó Gábor	Dátum: 2023.04.26	Méretarány: 1: 500	Rajzszám: 1/3
----------------------------	----------------------	-----------------------	---------------

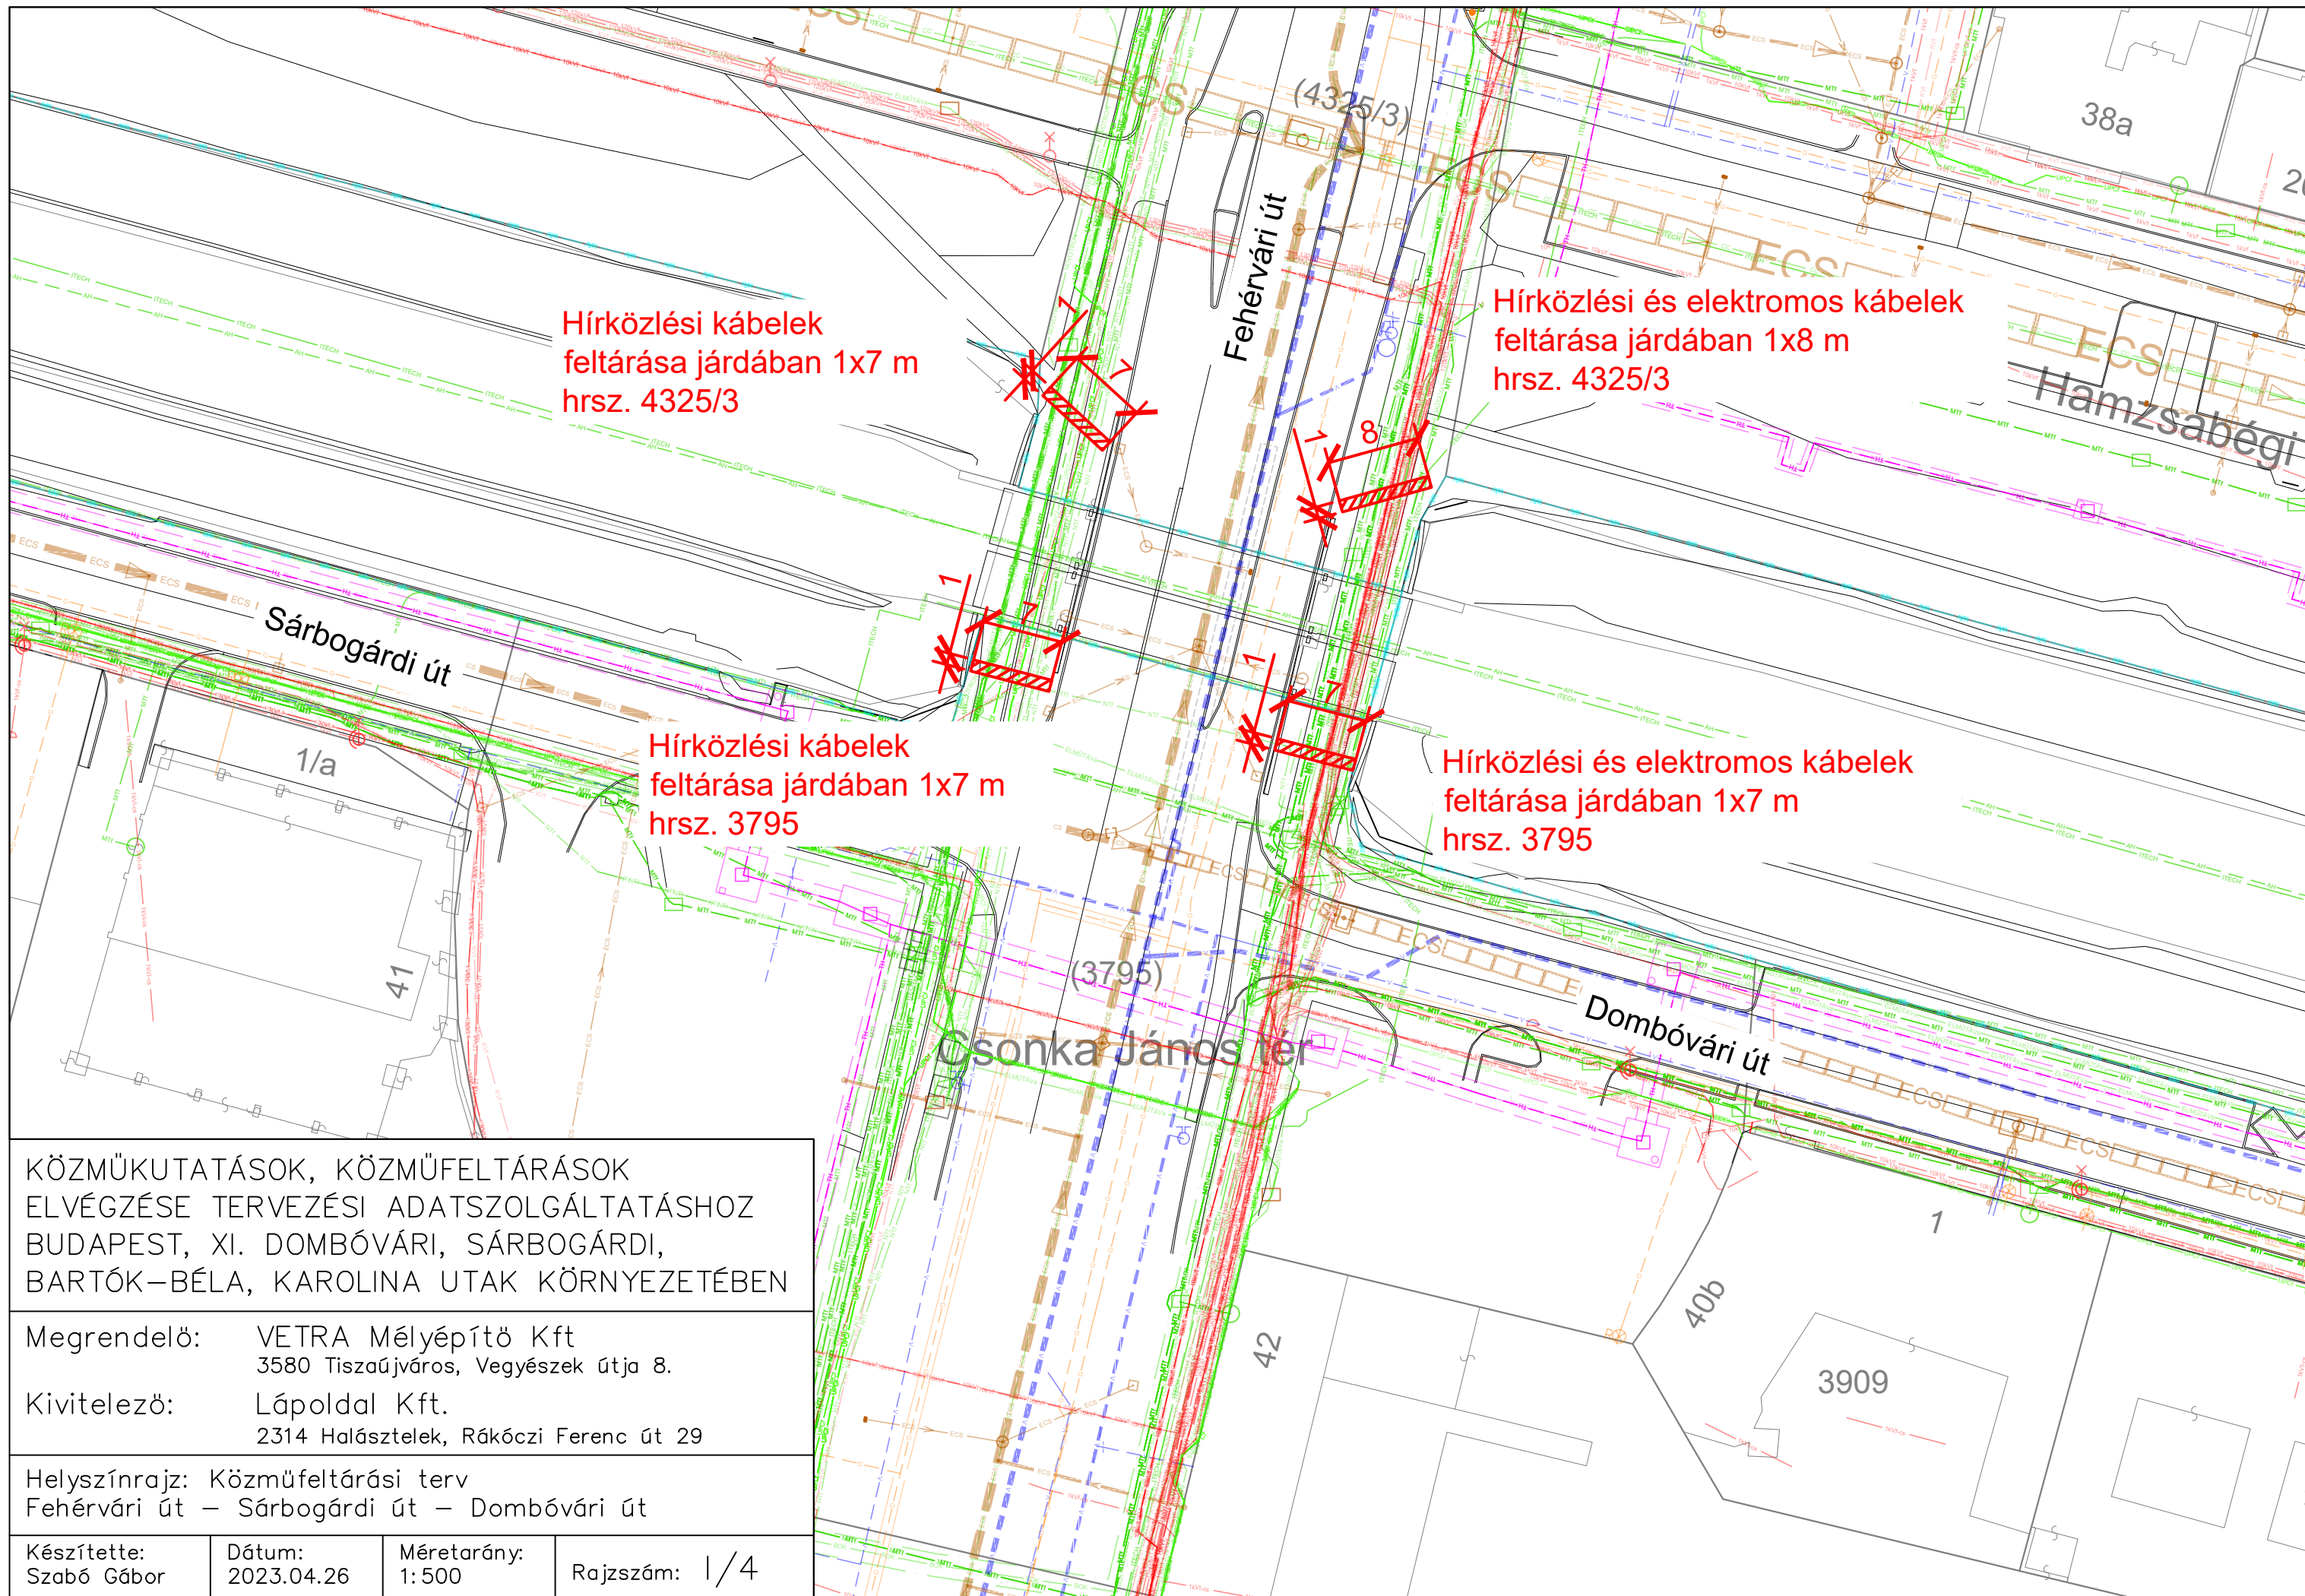

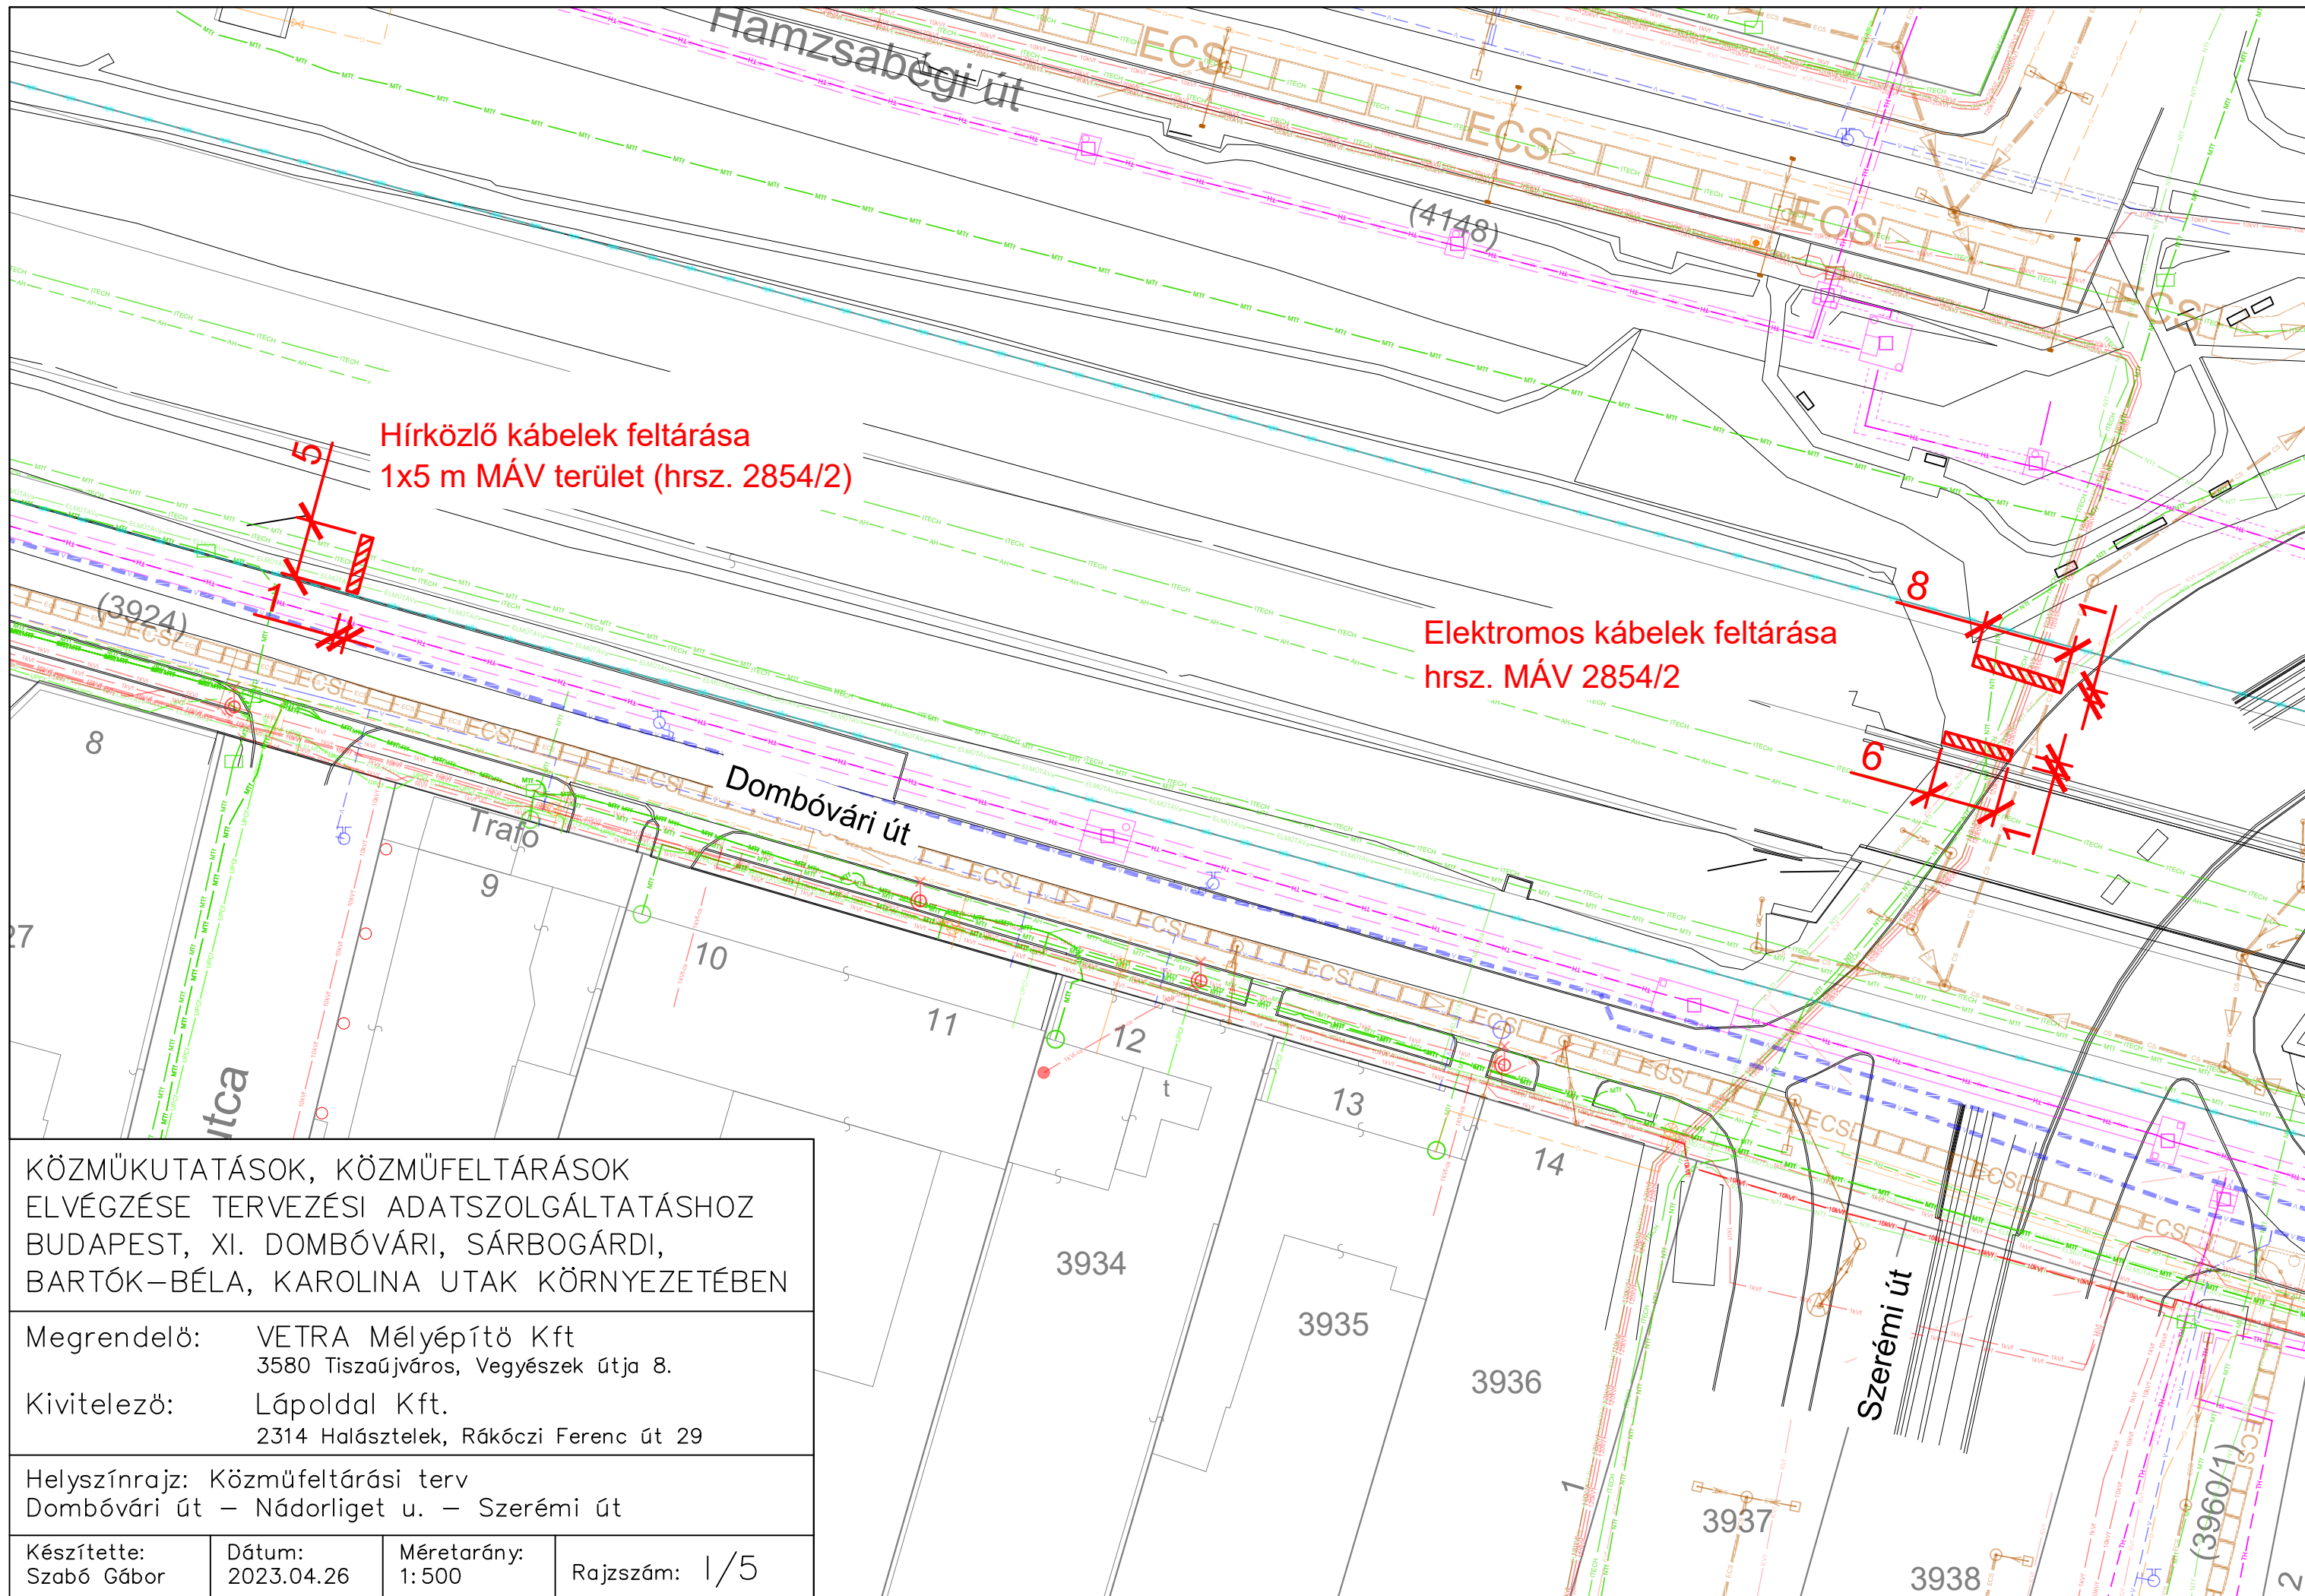

KÖZMŰKUTATÁSOK, KÖZMŰFELTÁRÁSOK ELVÉGZÉSE TERVEZÉSI ADATSZOLGÁLTATÁSHOZ BUDAPEST, XI. DOMBÓVÁRI, SÁRBOGÁRDI, BARTÓK-BÉLA, KAROLINA UTAK KÖRNYEZETÉBEN			
Megrendelő: VETRA Mélyépítő Kft 3580 Tiszaújváros, Vegyészek útja 8.			
Kivitelező: Lápoldal Kft. 2314 Halásztelek, Rákóczi Ferenc út 29			
Helyszínrajz: Közműfeltérési terv Dombóvári út – Nádorliget u. – Szerémi út			
Készítette: Szabó Gábor	Dátum: 2023.04.26	Méretarány: 1: 500	Rajzsám: 1/5

**Elektromos és hírközlő
kábelek feltárása járdában 6x1 m
hrs. 4148**

**Elektromos és hírközlő
kábelek feltárása járdában 6x1 m
hrs. 4148**

**Akna feltárása 1x1 m
hrs. MÁV 2854/1
(szalagkorláton kívül)**

**Távhővezeték, hírközlés, csatorna feltárása
2x 1x20 m hrs. MÁV 2854/1
2x 1x20 m hrs. közterület 4042/91**

KÖZMŰKUTATÁSOK, KÖZMŰFELTÁRÁSOK
ELVÉGZÉSE TERVEZÉSI ADATSZOLGÁLTATÁSHOZ
BUDAPEST, XI. DOMBÓVÁRI, SÁRBOGÁRDI,
BARTÓK-BÉLA, KAROLINA UTAK KÖRNYEZETÉBEN

Megrendelő: VETRA Mélyépítő Kft
3580 Tiszaújváros, Vegyészek útja 8.

Kivitelező: Lápoldal Kft.
2314 Halásztelek, Rákóczi Ferenc út 29


Helyszínrajz: Közműfeltérési terv
Budafoki út – Dombóvári út

Készítette:
Szabó Gábor

Dátum:
2023.04.26

Méretarány:
1: 500

Rajzsám: 1/6

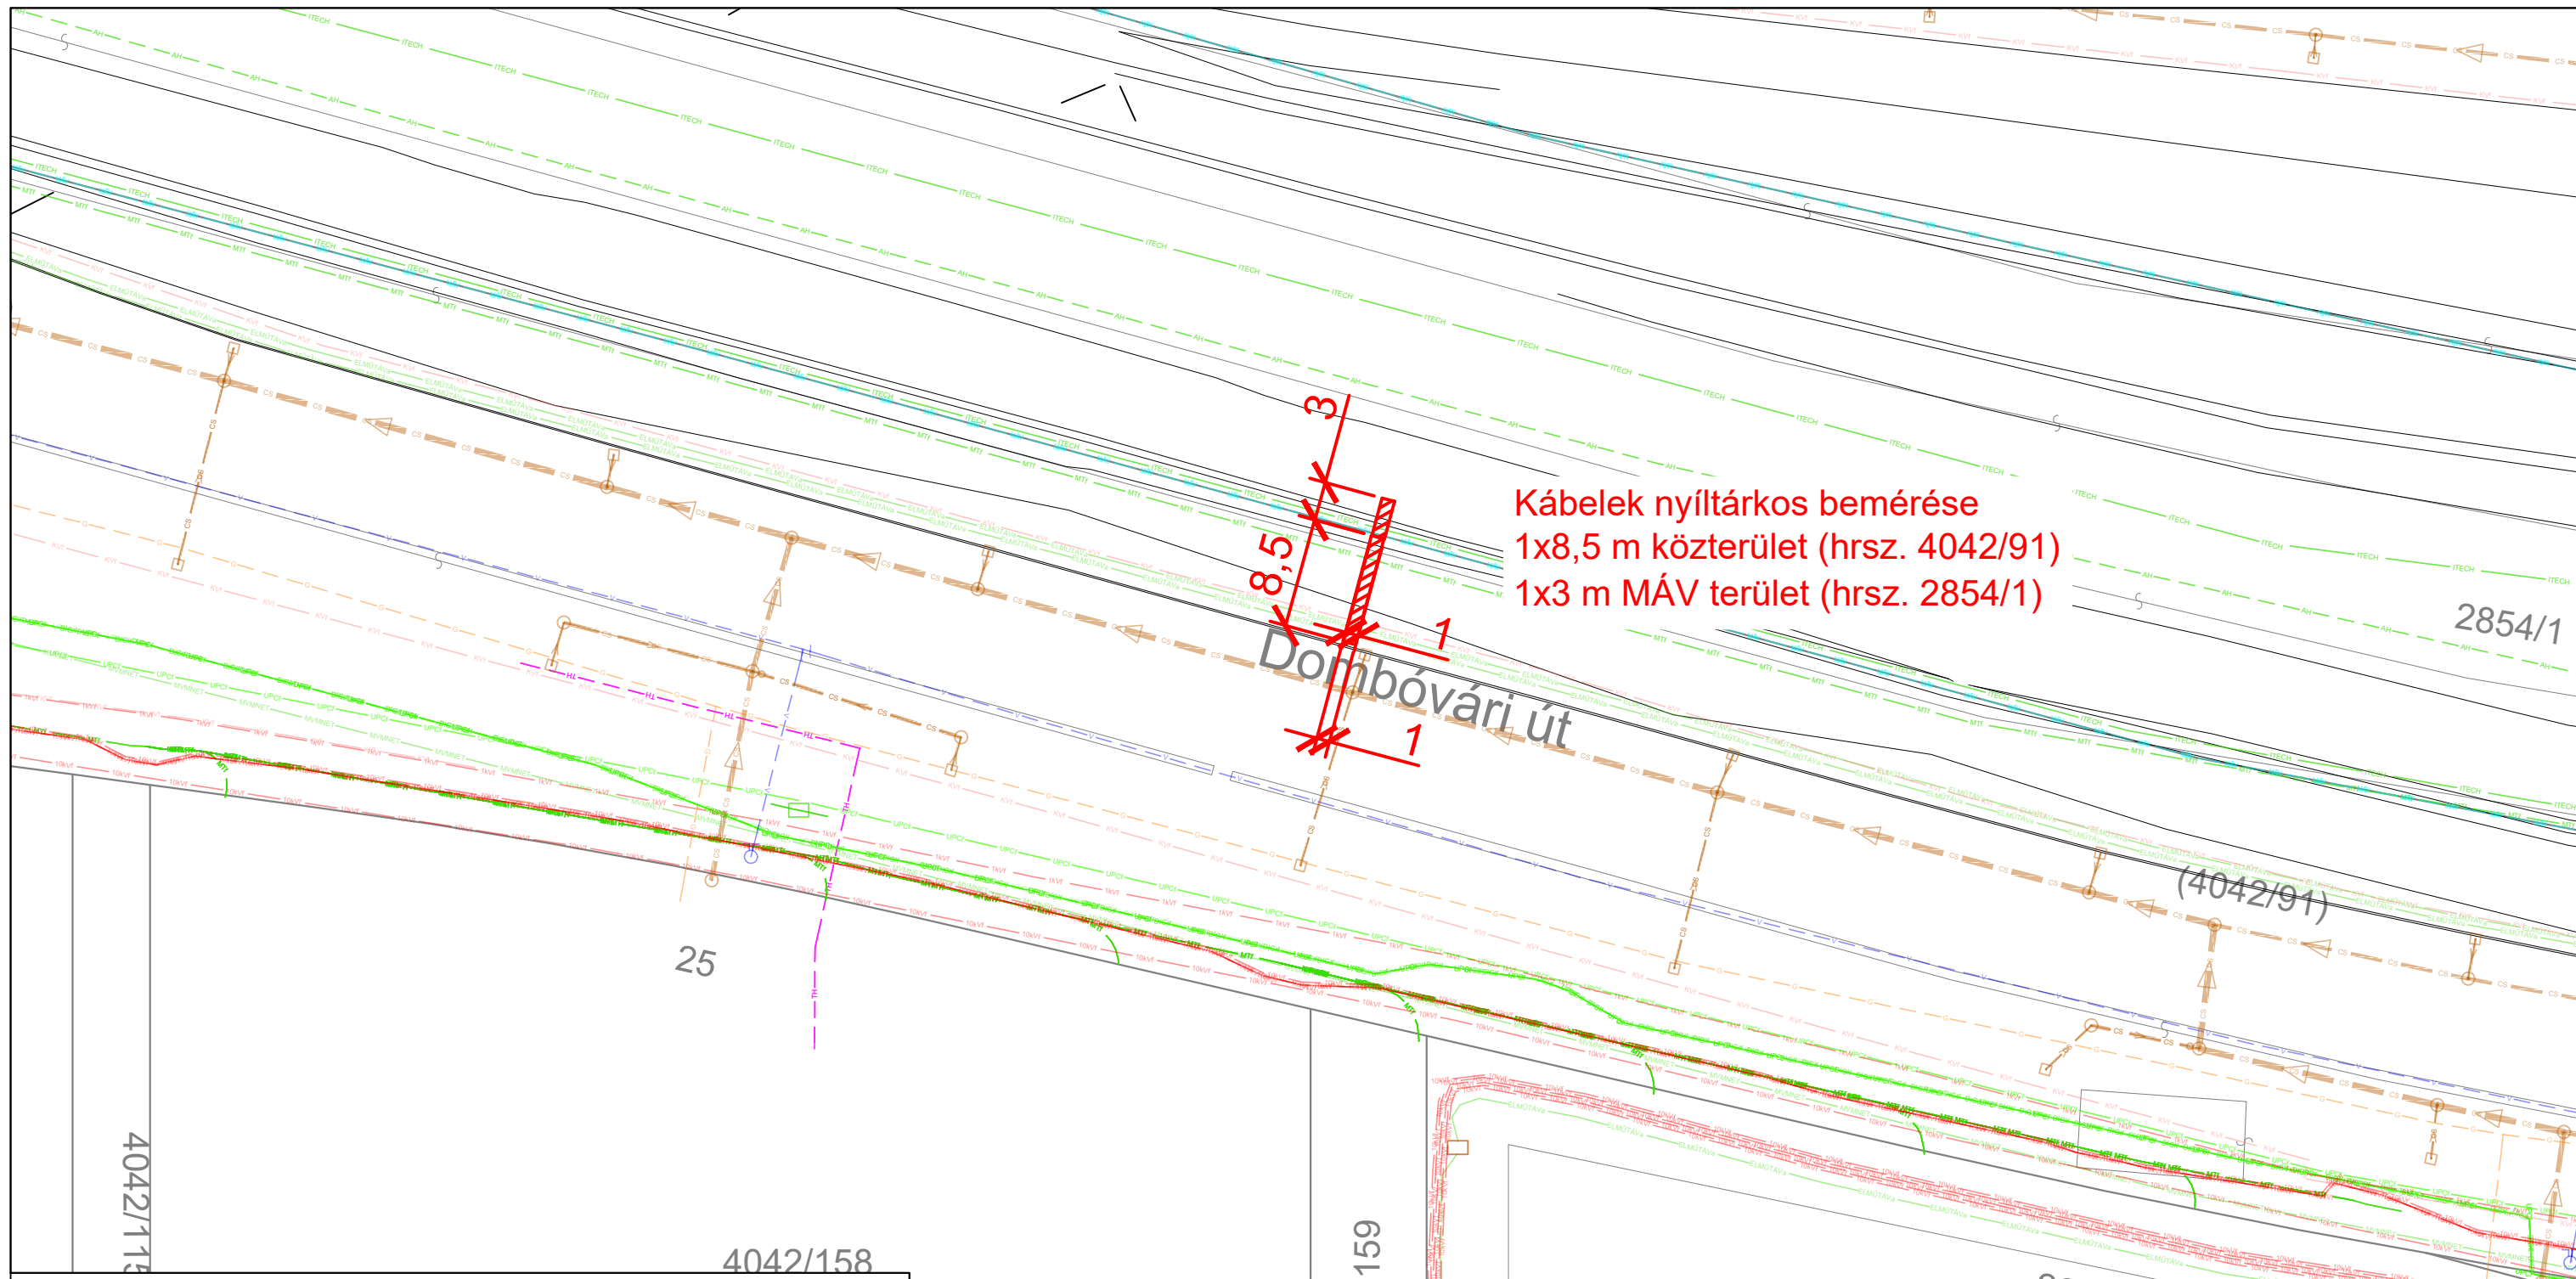

Kábelek nyíltárkos bemérése
1x8,5 m közterület (hrs. 4042/91)
1x3 m MÁV terület (hrs. 2854/1)

KÖZMŰKUTATÁSOK, KÖZMŰFELTÁRÁSOK
ELVÉGZÉSE TERVEZÉSI ADATSZOLGÁLTATÁSHOZ
BUDAPEST, XI. DOMBÓVÁRI, SÁRBOGÁRDI,
BARTÓK-BÉLA, KAROLINA UTAK KÖRNYEZETÉBEN

Megrendelő: VETRA Mélyépítő Kft
3580 Tiszaújváros, Vegyészek útja 8.
Kivitelező: Lápoldal Kft.
2314 Halásztelek, Rákóczi Ferenc út 29

Helyszínrajz: Közműfeltérési terv
Dombóvári út – Völgycsillag utca

Készítette: Szabó Gábor	Dátum: 2023.04.26	Méretarány: 1: 500	Rajzsám: 1/7
----------------------------	----------------------	-----------------------	-----------------